


平面図 S:1/100

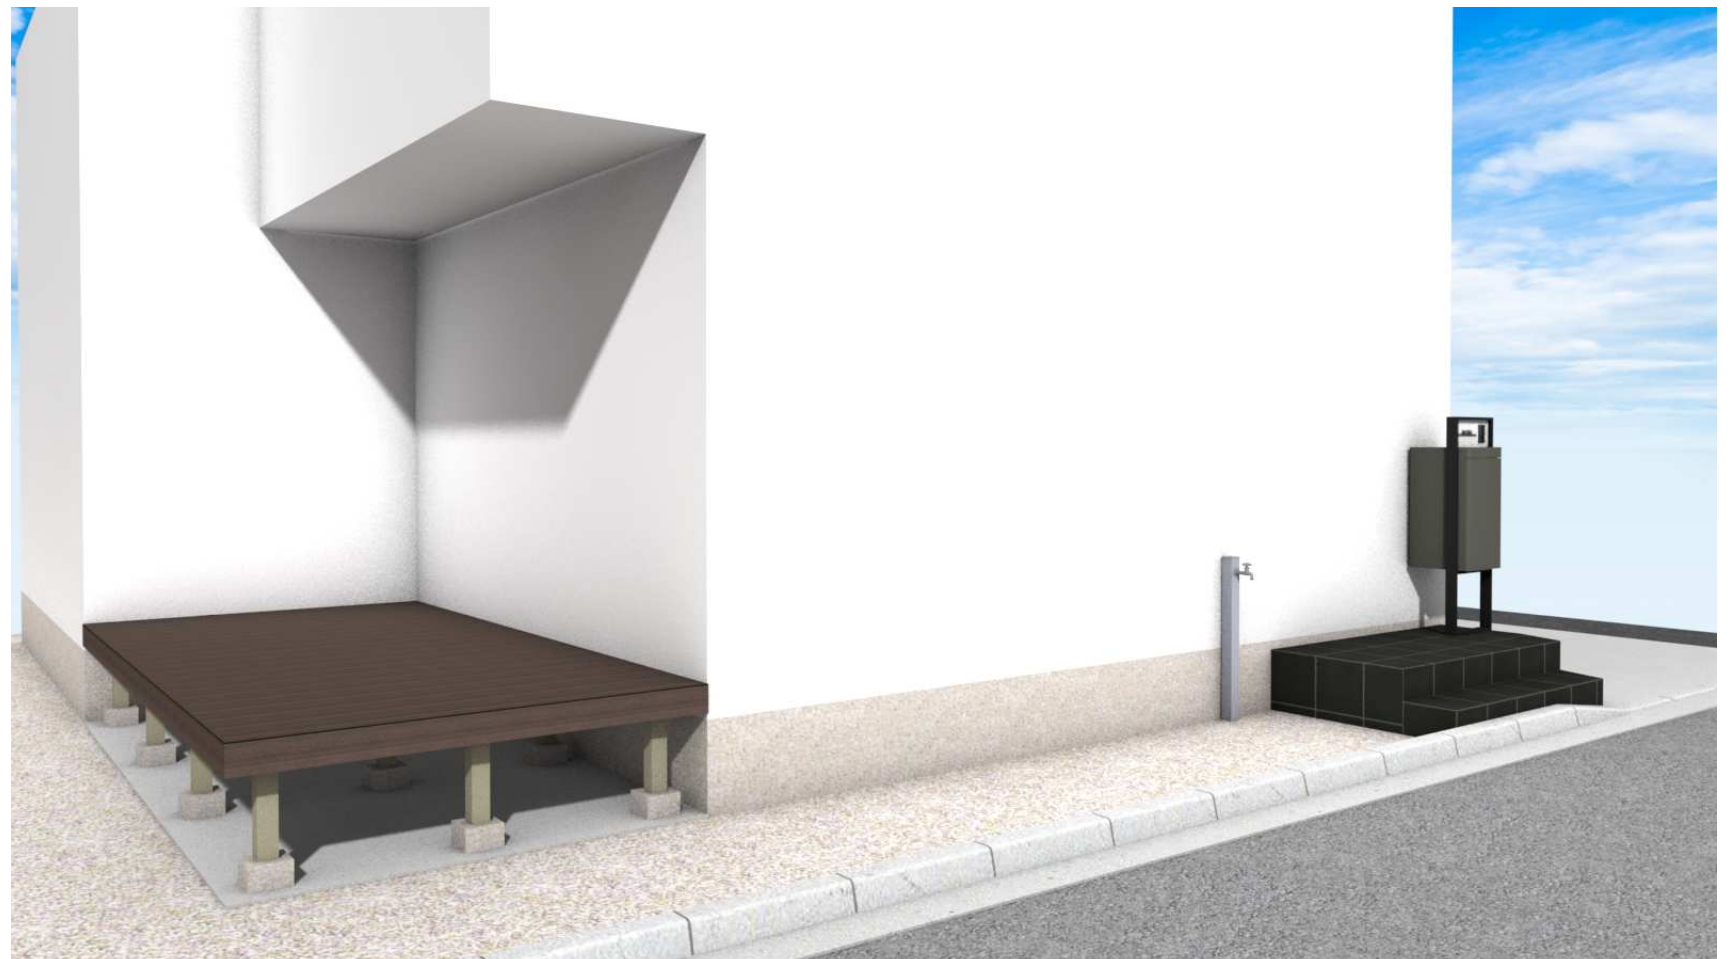

イメージパース

株式会社ディークラフト

横浜市港北区新吉田東5丁目 様邸 新築工事

外構計画図

縮尺

1:100

日付

2025.2.13
